


Fernwärme GmbH Hohenmölsen - Webau

Fernwärmehausstation und Warmwasserbereitung

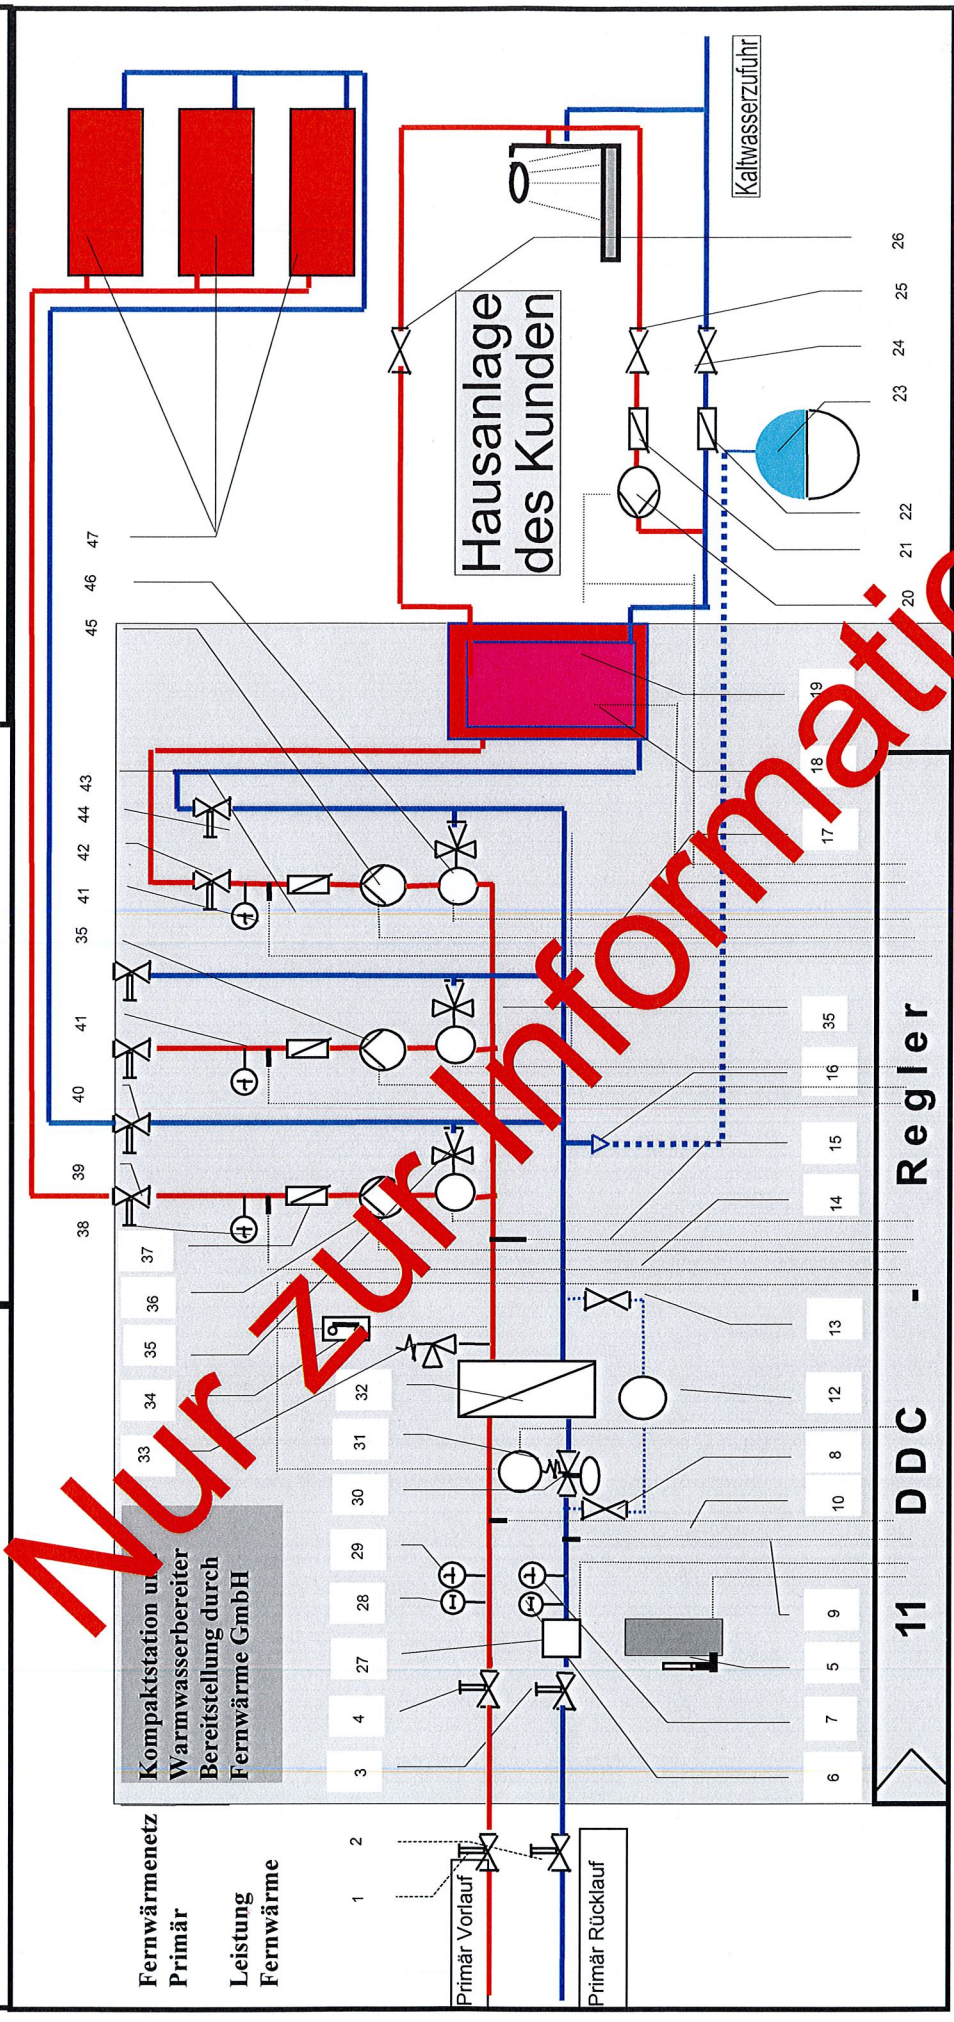

11 DDC - Regler

1	Kugelh.Primärvl. Hauseingang	8	Primäranschluß Füllstrecke	16	Anschluß Ausdehnungsgef.	24	Kaltwasserventil	32	Wärmetauscher	40	Kugelhahn Rückkl.
2	Kugelh.Primärrl. Hauseingang	9	Fühler Primärrücklauf	17	Fühler Brauchwasser Vorlauf	25	Ventil Zirkulationsleitung	33	Sicherheitsventil	41	Thermometer
3	Kugelh.Primärrl. Station	10	Fühler Primärvorlauf	18	Fühler Speicher	26	Warmwasserventil	34	Sicherheitsthermostat	42	Kugelhahn Vorl.
4	Kugelh.Primärvl. Station	11	DDC - Regler	19	Warmwasserspeicher	27	Wärmemengenzähler	35	Mischer Heizkreis	43	Rückschlagkl.opt.
5	Außentemperaturfühler	12	Warmwasserzähler	20	Zirkulationspumpe	28	Manometer Vorlauf	36	Umwälzpumpe Heizkreis	44	Kugelhahn Rückkl.
6	Manometer Rücklauf	13	Sekundäranschl. Füllstrecke	21	Rückschlagklappe	29	Thermometer Vorlauf	37	Rückschlagklappe	45	Umwälzpumpe Brauchw.
7	Thermometer Rücklauf	14	Fühler Heizkr.Vorlauf	22	Rückschlagklappe	30	Differenzdruckregler opt.	38	Thermometer	46	Mischer Brauchw.
		15	Sekundärfühler	23	Ausdehnungsgefäß+Anschl.Kundenanlage	31	Vorregelventil	39	Kugelhahn Vorl.	47	Heizkörper